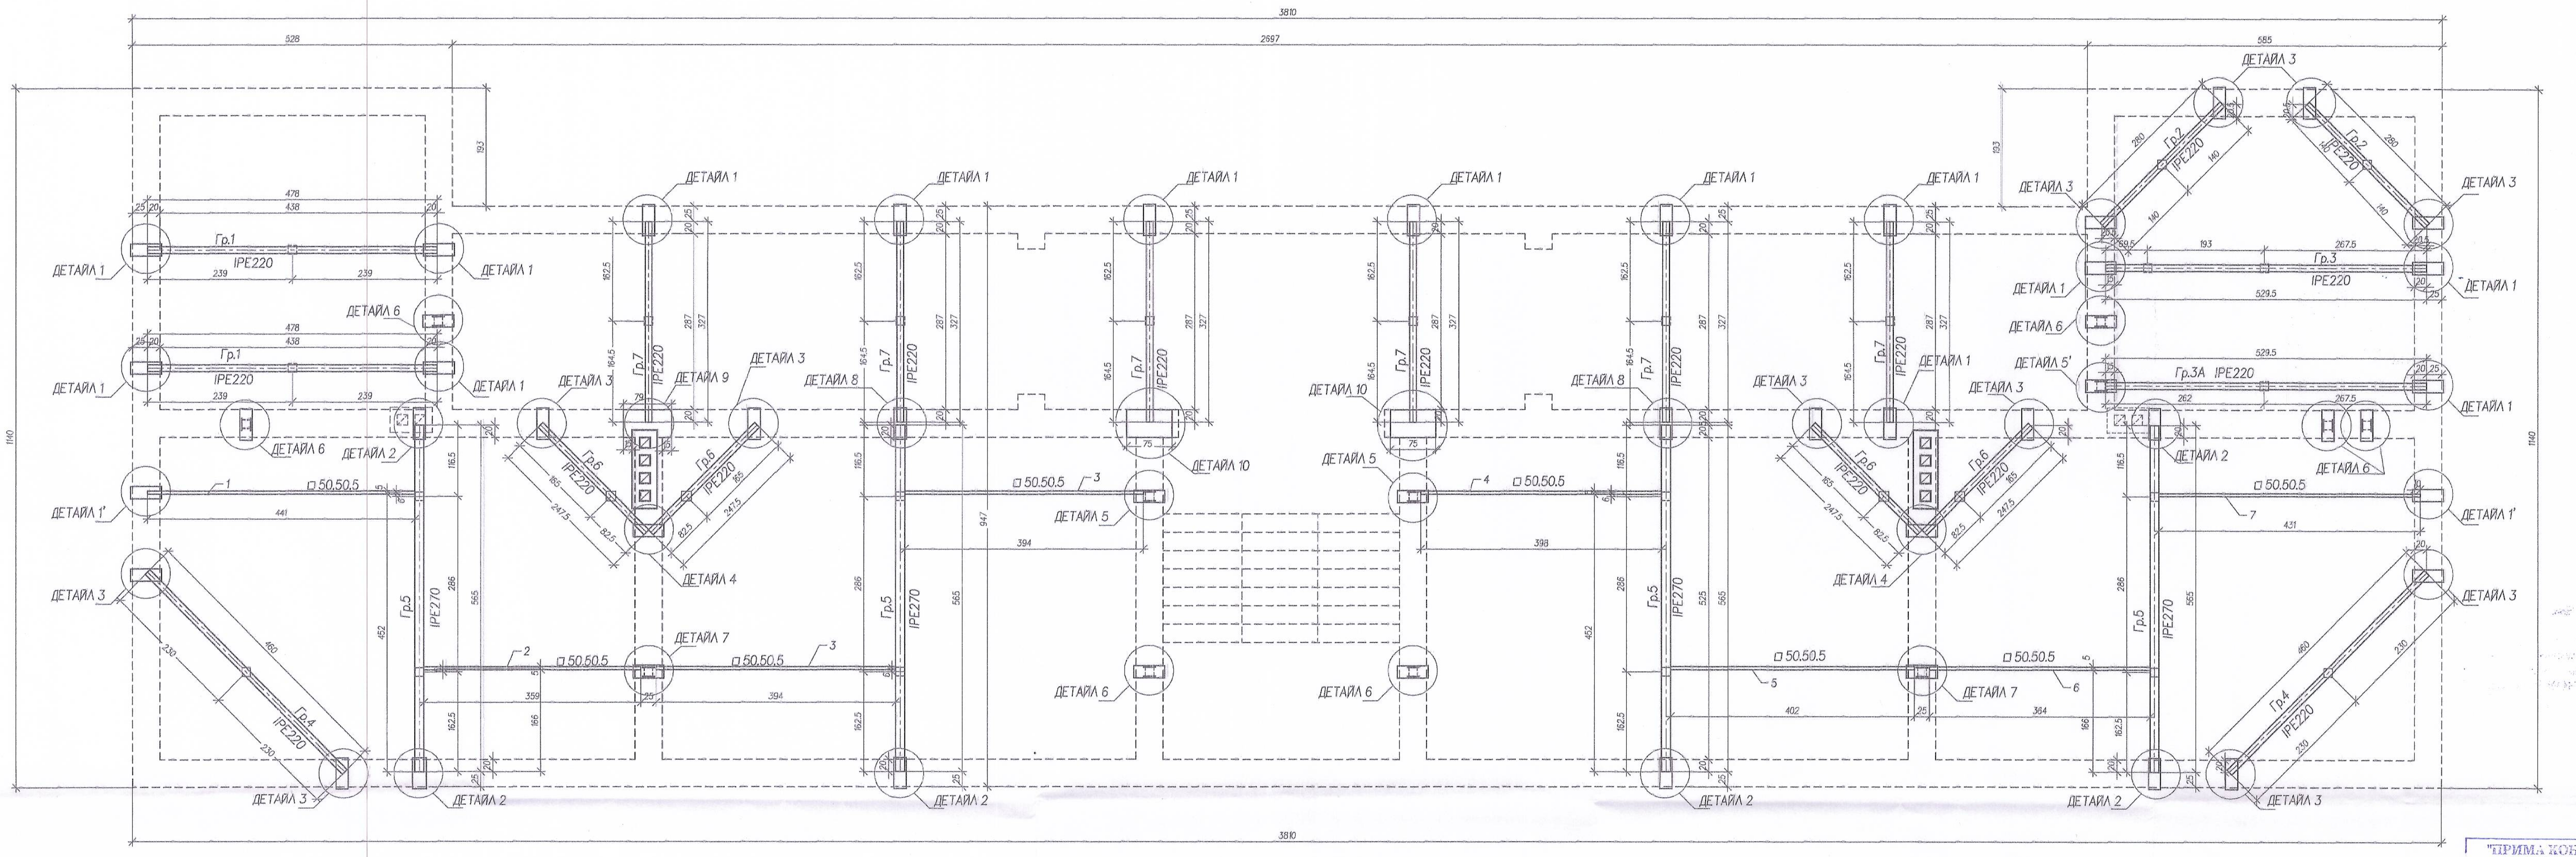

ДЕТАЙЛ ЗА ЗАХВАЩАНЕ НА ДЪРВЕНИ КОЛОНИ ВЪРХУ СЪЩЕСТВУВАЩ ЗИД И ВЪРХУ МЕТАЛНА ГРЕДА

М 1:10

РАЗРЕЗ 2-2

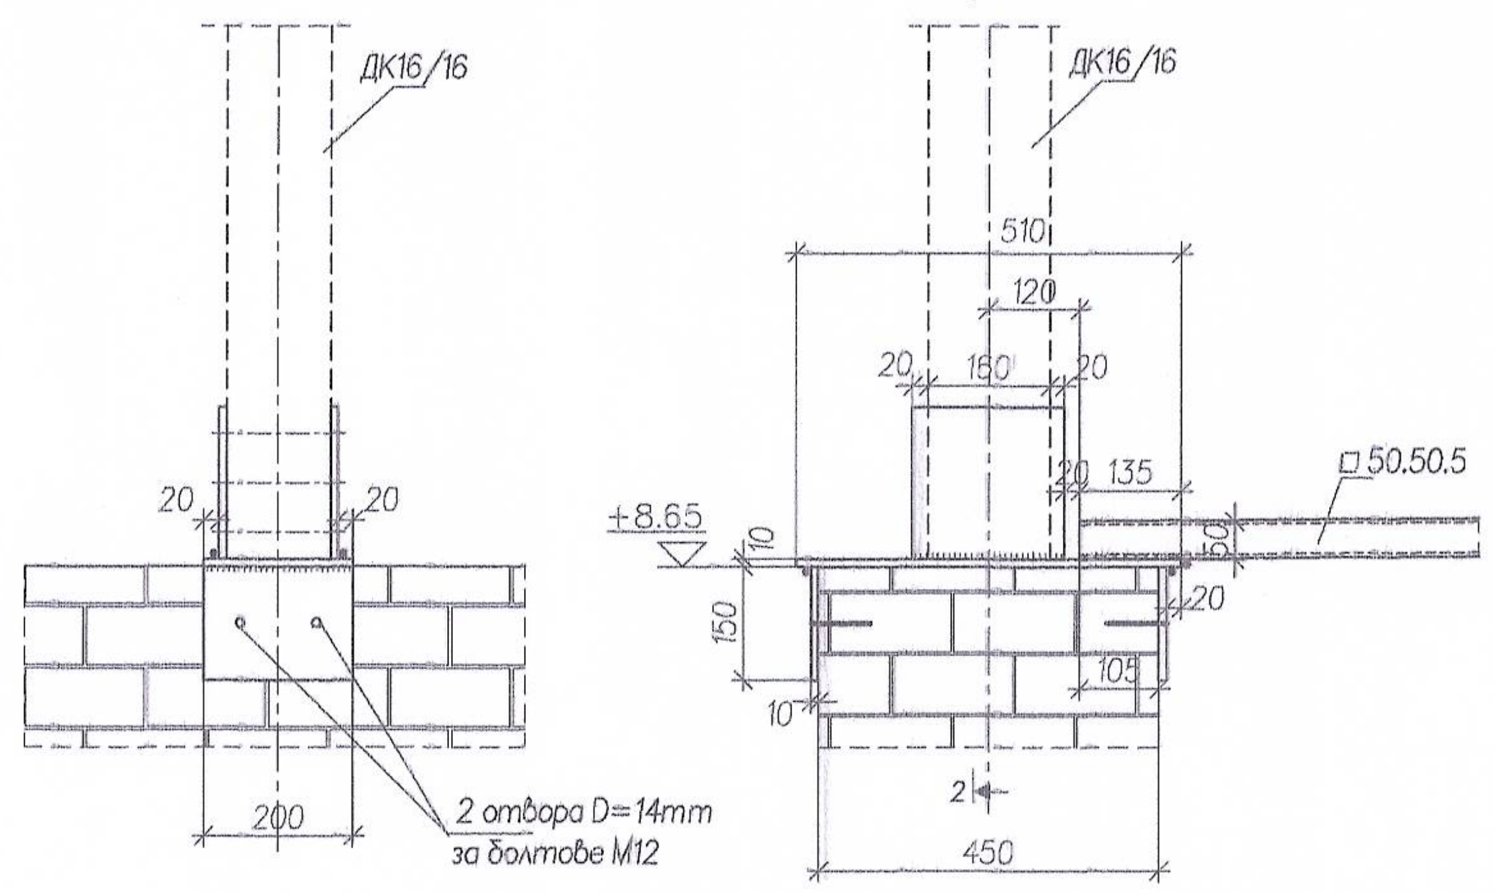

РАЗРЕЗ 1-1

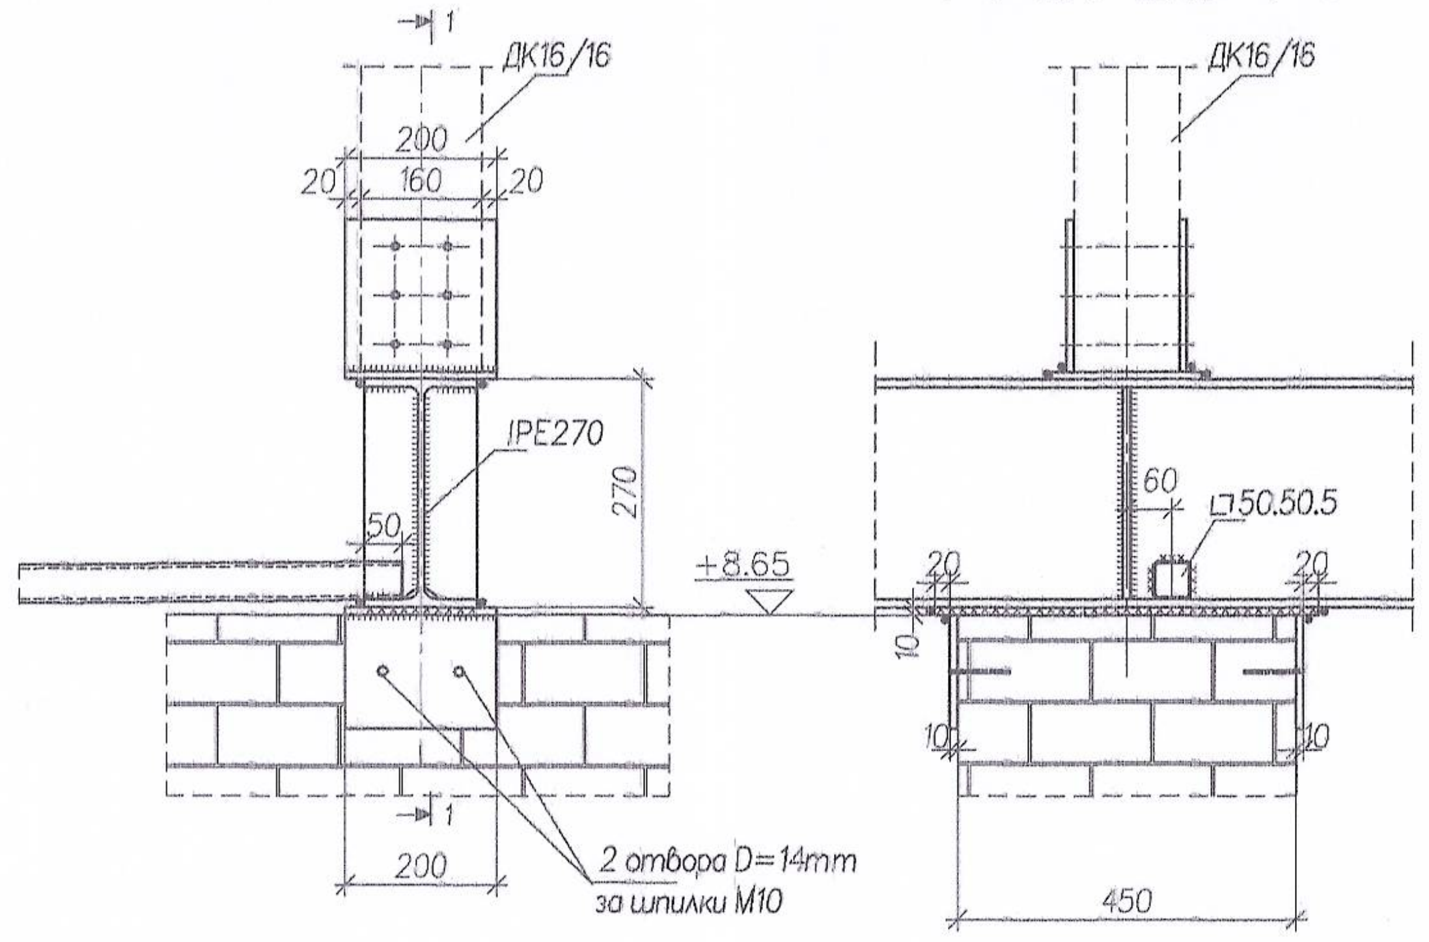

ЗАБЕЛЕЖКИ

1. Материали: Стомана клас S235JR по БДС EN 10025:2005
2. Закладните части по Детайли 1-10 да се гледат от чертеж N2.
3. Спецификацията на металните греди да се гледат от чертеж N3.
4. На този чертеж е дадена спецификацията само на укрепващи профили □ 50.50.5

"ПРИМА КОНСУЛТ" ООД
ЛИЦЕНЗ №АК-000236/17.11.06
ЧАСТ: СК КОНСУЛТАНТ: /
АРХ./ИНЖ. / Н. Стаилов
УПРАВИТЕЛ: /инж. ТАНЯ ШИШИТЕВА/

ОБЩИНА НЕСЕБЪР
ОТДЕЛ „УТ"
На основание заповед № 11/08.04.2013г.
Одобрявам по част „СК" и „ПОИС"
главен експерт
Дата 11.03.2016г. /инж. К. Сукнаров/

№16
ОТДЕЛ ТСУ

общо 227.59 kg

7	□50.50.5	4.31	1	S235JR	30.82	30.82	
6	□50.50.5	3.64	1	S235JR	26.03	26.03	
5	□50.50.5	4.02	1	S235JR	28.74	28.74	
4	□50.50.5	3.98	1	S235JR	28.46	28.46	
3	□50.50.5	3.94	2	S235JR	28.17	56.34	
2	□50.50.5	3.59	1	S235JR	25.67	25.67	
1	□50.50.5	4.41	1	S235JR	31.53	31.53	
N	означение	дължина (м)	брой	материал	един. тегло/кг/	общо тегло/кг/	забележки

инстанции

КАМАРА НА ИНЖЕНЕРИТЕ В ИНВЕСТИЦИОННОТО ПРОЕКТИРАНЕ
КИИП
ПЪЛНА ПРОЕКТАНТСКА ПРАВОСПОСОБНОСТ
Регистрационен № 03812
Секция: КСС
инж. БОРИС КОСТАДИНОВ САВАКЛИЕВ
Части на проекта: по удостоверение за ППП
Подпис:
ВАЖИ С ВАЛИДНО УДОСТОВЕРЕНИЕ ЗА ППП ЗА ТЕКУЩАТА ГОДИНА

КАМАРА НА ИНЖЕНЕРИТЕ В ИНВЕСТИЦИОННОТО ПРОЕКТИРАНЕ
КИИП
02.2016
печат на ТК

ПРОЕКТАНТ ЧАСТ: СК инж. Борис Саваклиев	ИНЖЕНЕРНО БЮРО "ДИМИТРОВ и САВАКЛИЕВ" БУРГАС
ВОДЕЩ ПРОЕКТАНТ: АРХ: арх. Т. Бардова	обект: Ремонт на покрив на централния корпус на ОУ "Св.Св. Кирил и Методий" в УПИ Iобщ. от кв.27, по плана на гр. Обзор подобект:
ВЪЗЛОЖИТЕЛ: ОУ "Св. Св. Кирил и Методий" - гр. Обзор	01 02.2016 ФАЗА ТП ЧАСТ СК МАЩАБ 1:50 1:10 МОНТАЖЕН ПЛАН ГРЕДИ НА К.+8.65